


**YTA FÖR KONVERTERING
TILL BOSTÄDER**
LOKAL nr 803, 216kvm, Mörbyleden 20

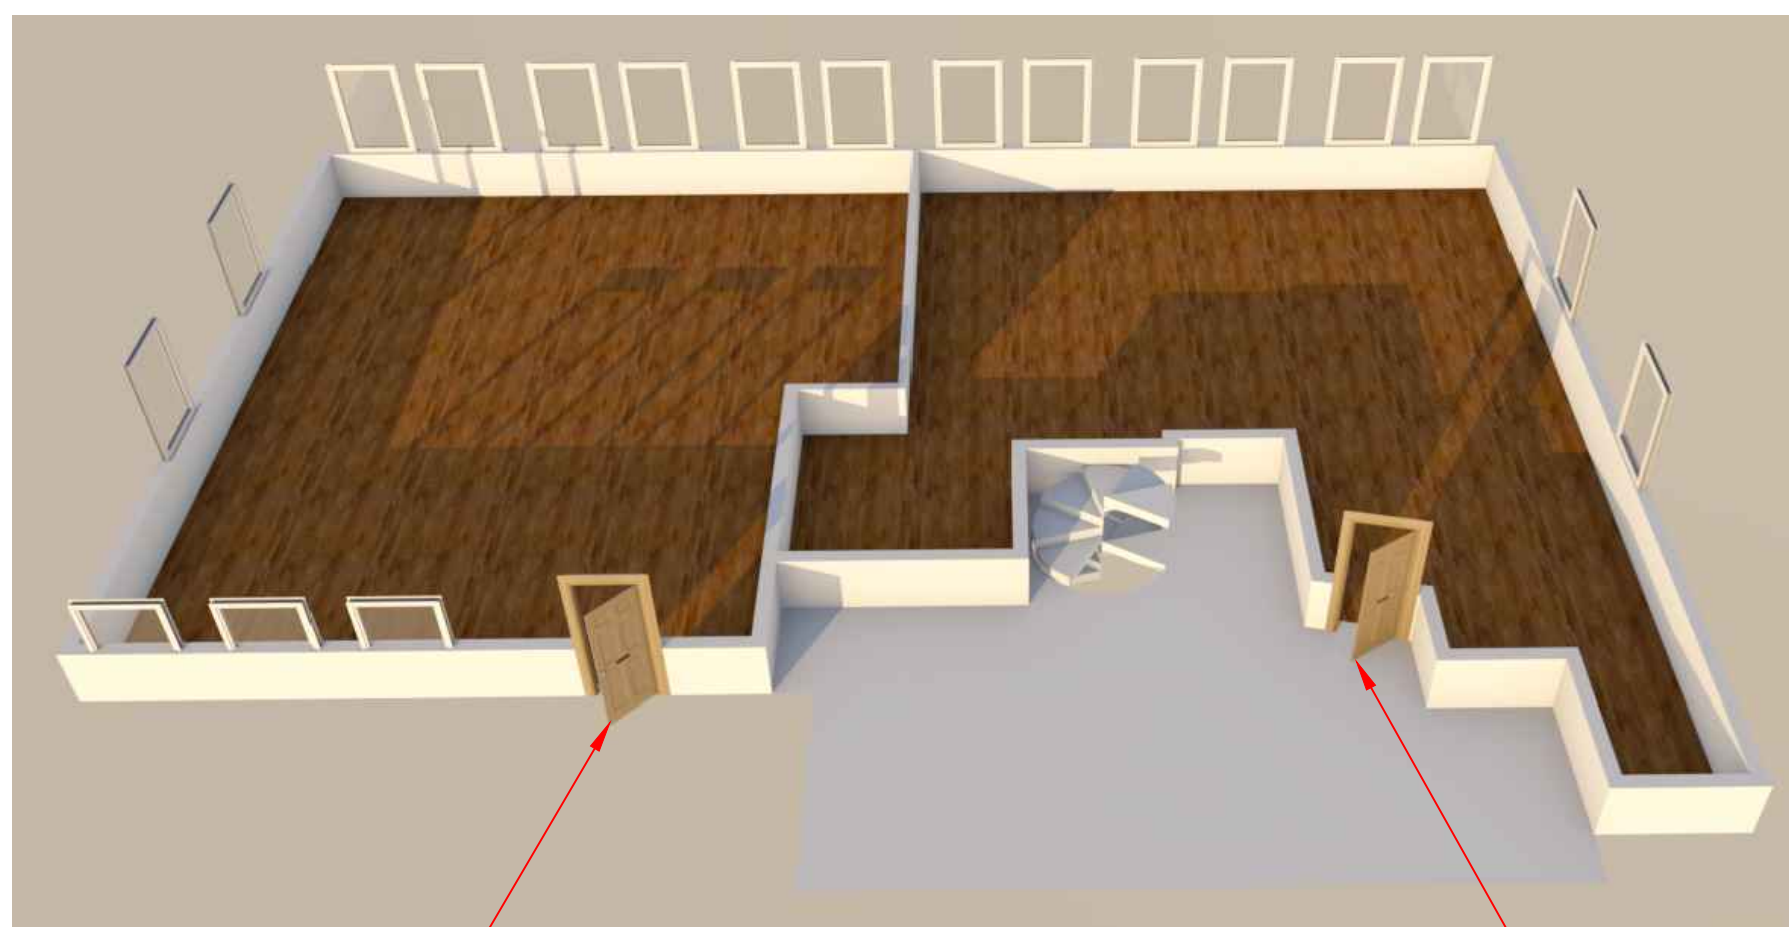

BOSTAD 1

BOSTAD 2

**RUMSINDELNING
UTFÖRS
I BYGGLOVSKEDE**

BET	ANT	ÄNDRINGEN AVSER	DATUM	SIGN
GRANSKNINGSHANDLING				
TIMMERHUGGAREN				
 Bygglov & Detaljplan AB Vi löser det				
UPPDRAG NR	2007	RITADKONSTR AV	Pekka Atti	HANLÄGGARE
DATUM	2024-02-24	ANSVARIG	Pekka Atti	Pekka Atti
FASIGHETS-BYGGNAD				
PLAN				
SKALA A1	1:50	SKALA A3	1:100	NUMMER
			A-40.1-010	BET
				-